

Allegati

- A** - Planimetria generale di Milanofiori
- B** - Schema infrastrutture esterne
- C** - Tabella decimillesimale di proprietà


Comprensorio **MILANOFIORI**



Scala 1:2000

	Limite del Comune
	Limite del comprensorio
	Confine di proprietà
	Parcheggi di uso pubblico
	Parcheggi pubblici
	Rampe
	Verde pubblico



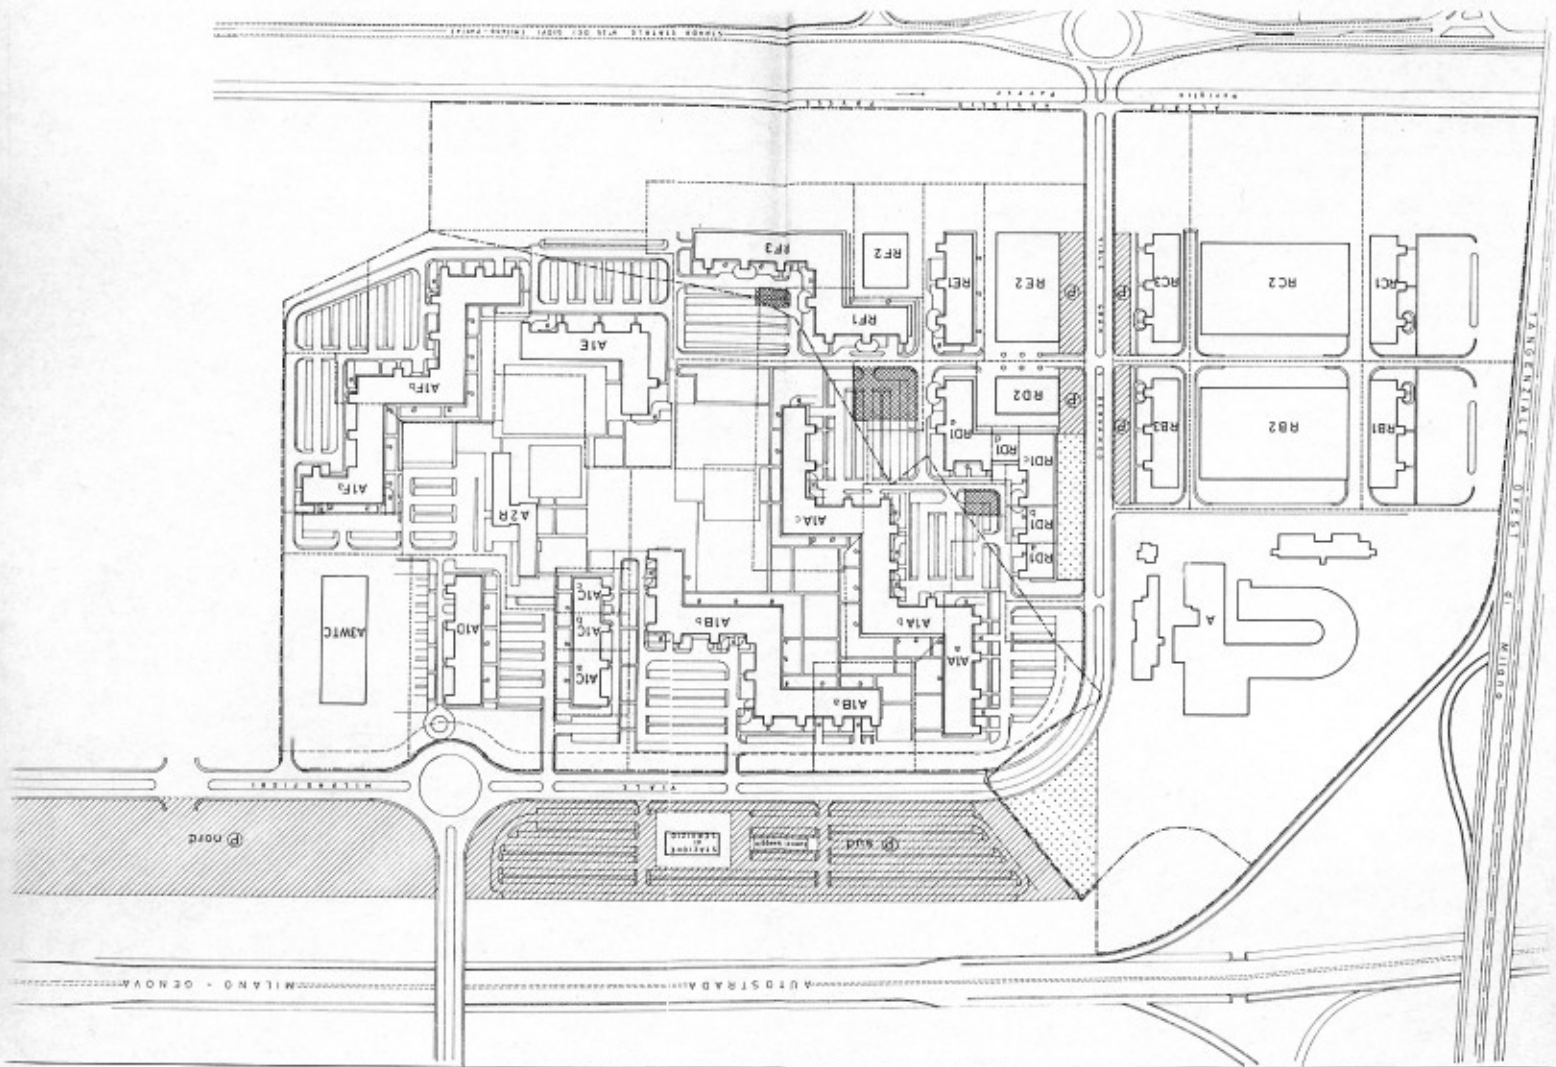


**Comprensorio
MILANOFIORI**



Scala 1:5000

	Rete idrica principale di Rozzano
	Rete idrica principale di Assago
	Collegamento previsto al depuratore di Assago
	Collettore fognario acque nere
	Rogge raccolta acque bianche
	Rete metano
	Rete illuminazione (centri luminosi)



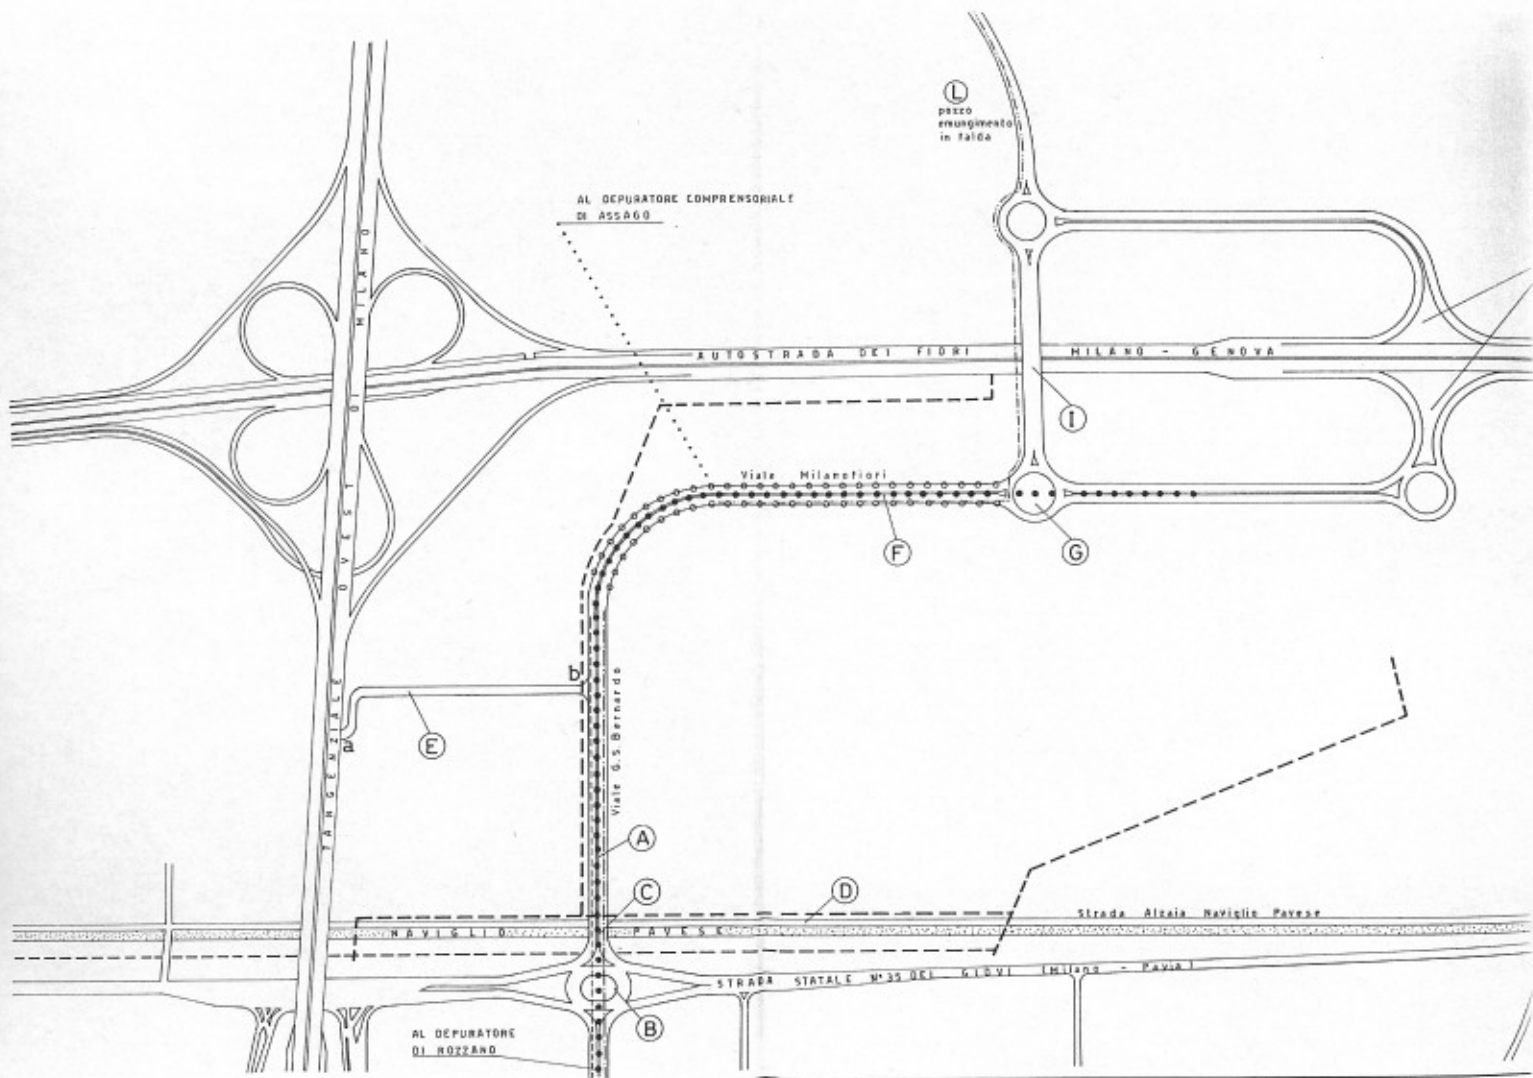

**Comprensorio
MILANOFIORI**



FABBRICATO	PIANO		TERRENO	SOPRALCI	SEMPRE	PRIMO	SECONDO	TERZO	QUARTO	QUINTO	SESTO	SEPTIMO	QUOTE DEI DECIMILLESIMI ONERI e SPESE COMPENSORIALI				
	PROPRIETA'	SOCIETA'	CANTIERI INDUSTRIALI	ATTIVITA' COMMERCIALI	NEGOZI-UFFICI	MAGAZZINI	SARAGES-BOXES	NEGOZI-UFFICI	UFFICI	UFFICI	UFFICI	UFFICI	ARCHIVI	ARCHIVI	POSTI-AUTO	PARZIALI	TOTALI
			US	C	D	E	R	T	I	C	I	M	Q	N°			
A1Aa	VEGA '79	S.F.L.														401,92%	1541,88%
A1Ab	CRUCIFERA	S.F.L.														577,27%	
A1Ac	TANEST	S.F.L.														562,69%	
A1Ba	AMBROSIA '79	S.F.L.														208,31%	1143,32%
A1Bb	ANTORA	S.F.L.														935,01%	
A1Ca	EDILE MILVIO	S.P.A.														171,86%	393,90%
A1Cb	ACILIA NUOVA	S.P.A.														113,26%	
A1Cc	INH. IMERA	S.P.A.														108,78%	
A1D	MILANO ASS.NI AUTOVEICOLI	S.P.A.															408,29%
A1E	INH. MATTINO III	S.F.L.															562,53%
A1Fa	MISETTE	S.P.A.														466,17%	1265,68%
A1Fb	FINALBA	S.P.A.														799,51%	
3WTC (CENTRO AFFARI)	WTC	INH. RE S.F.L.															491,21%
A2R	ARNICA	S.F.L.															288,25%
RB1	FRIGORIFERI LOMBARDA	S.F.L.															318,07%
RB2	ARETUSA	S.F.L.															142,33%
RB3	FRIGORIFERI LOMBARDA	S.F.L.															311,92%
RC1	TANOVEST	S.P.A.															318,07%
RC2	FRIGORIFERI LOMBARDA	S.F.L.															142,33%
RC3	FRIGORIFERI LOMBARDA	S.F.L.															311,92%
RD1a	SAMBOR	S.P.A.														114,65%	838,87%
RD1b	VERNA COSTRUZ. GEN.	S.P.A.														108,97%	
RD1c	INH. LIVENZA PRIMA	S.P.A.														238,76%	
RD1d	VULCI COSTRUZIONI	S.P.A.														63,82%	
RD1e	INH. IBIZZA	S.P.A.														312,67%	
RD2	INH. SERENA	S.P.A.															22,31%
RE1	C.N.C.I. OGGIONO II	INH. RE S.P.A.															314,68%
RE2	INH. SERENA	S.P.A.															76,69%
RF1	SOLIDAGO	S.P.A.															325,98%
RF2	INH. SERENA	S.P.A.															28,70%
RF3	CERNISIA	S.P.A.															527,11%
A	PREFABBRICATI NORD	S.P.A.															207,88%
	MISETTE	S.P.A.															
	INH. SERENA	S.P.A.															18,08%
	CRUCIFERA																

POSTI-AUTO ESTERNI

10.000,00 TOTALE